




**Planos Hidráulicos**

PLANTA DE EMERGENCIA

N.P.T -0.30

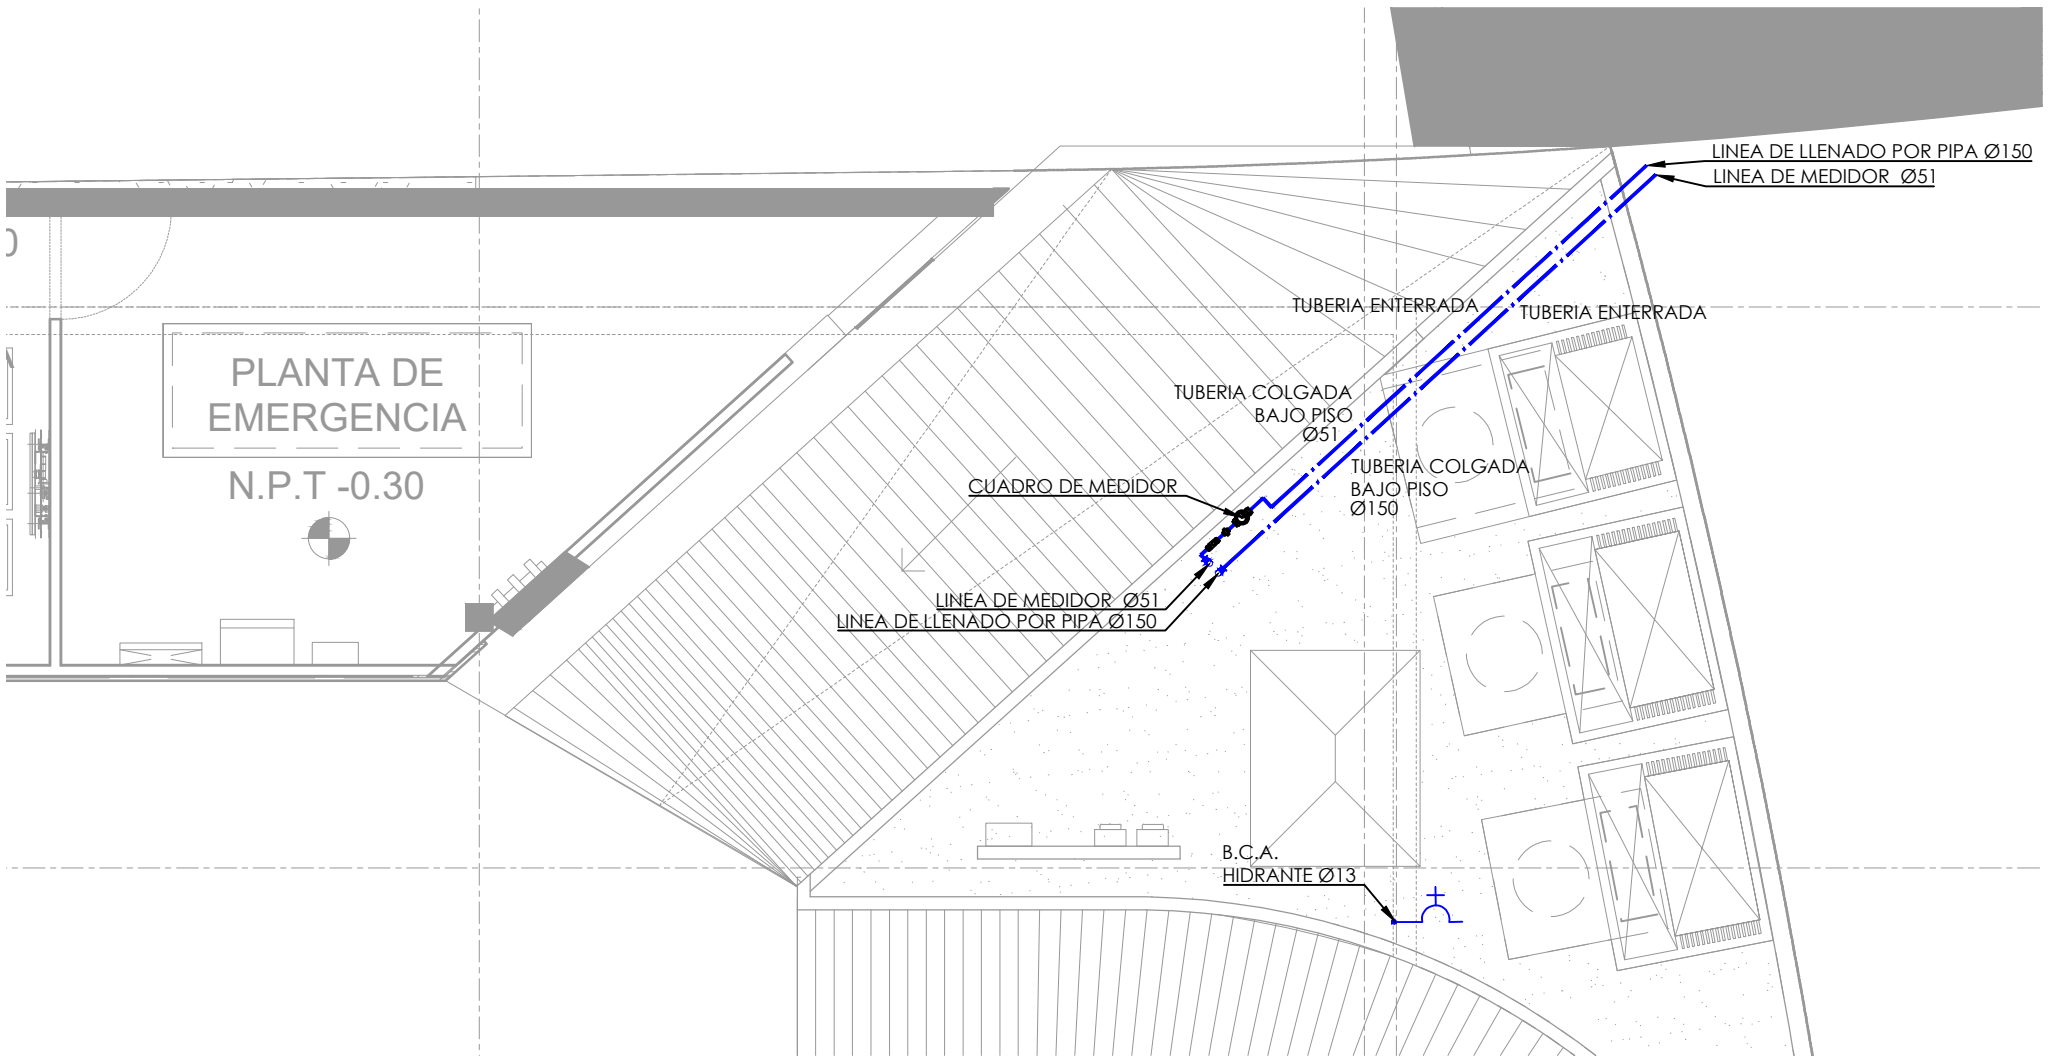

PLANTA DE EMERGENCIA

N.P.T -0.30



CONECTAR A LINEA DE RED MUNICIPAL

CANALIZACION POR SOTAN 1

CUADRO DE MEDIDOR

BAJA A SOTANO 1 EN 51Ø.

BAJA A SOTANO 1 EN 102Ø.

LINEA DE MEDIDOR Ø51


LINEA DE LLENADO POR PIPA Ø102

Ø51

Ø102

B.C.A. HIDRANTE

TUBERIA COLGADA BAJO RISO

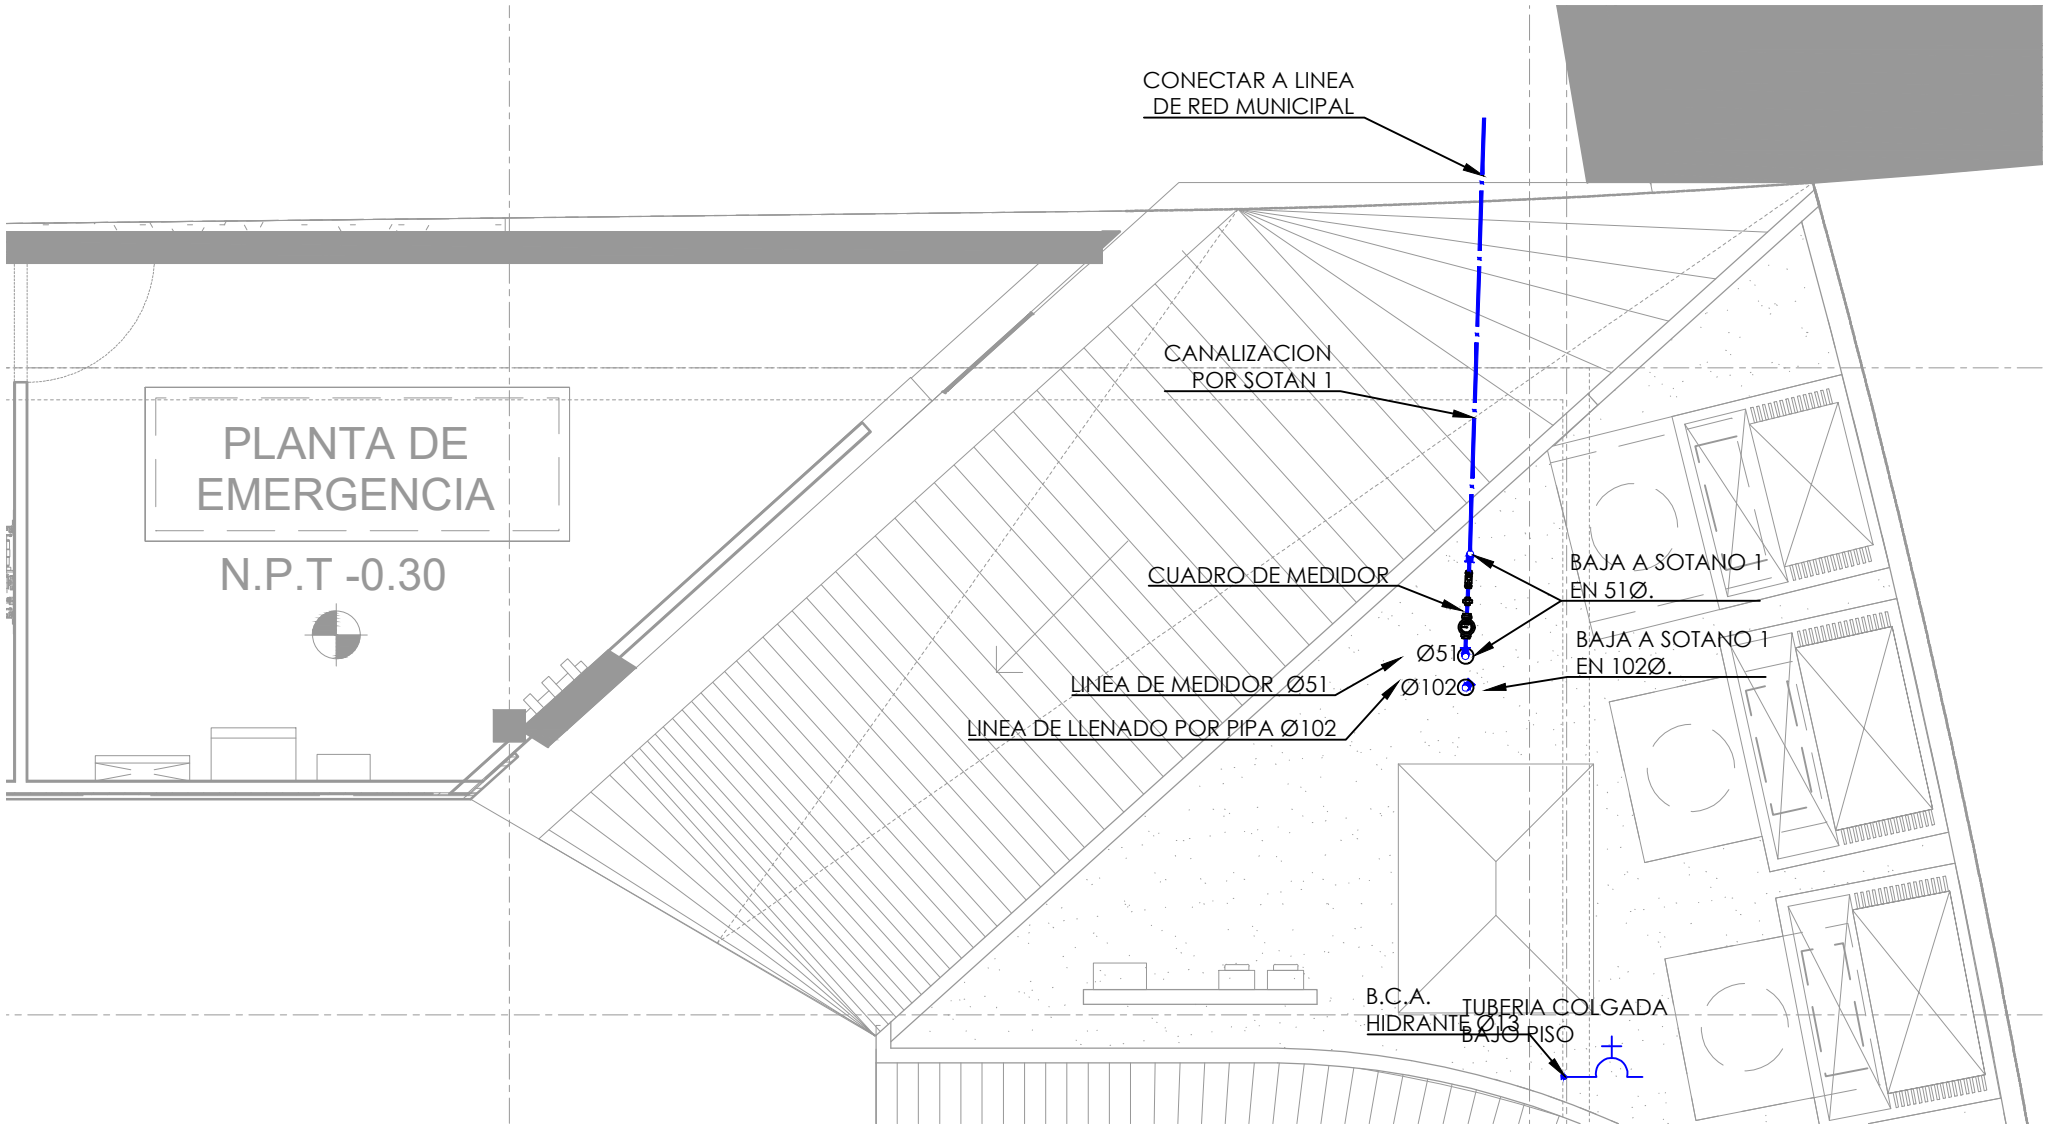

# ADANA

Vive inteligente